



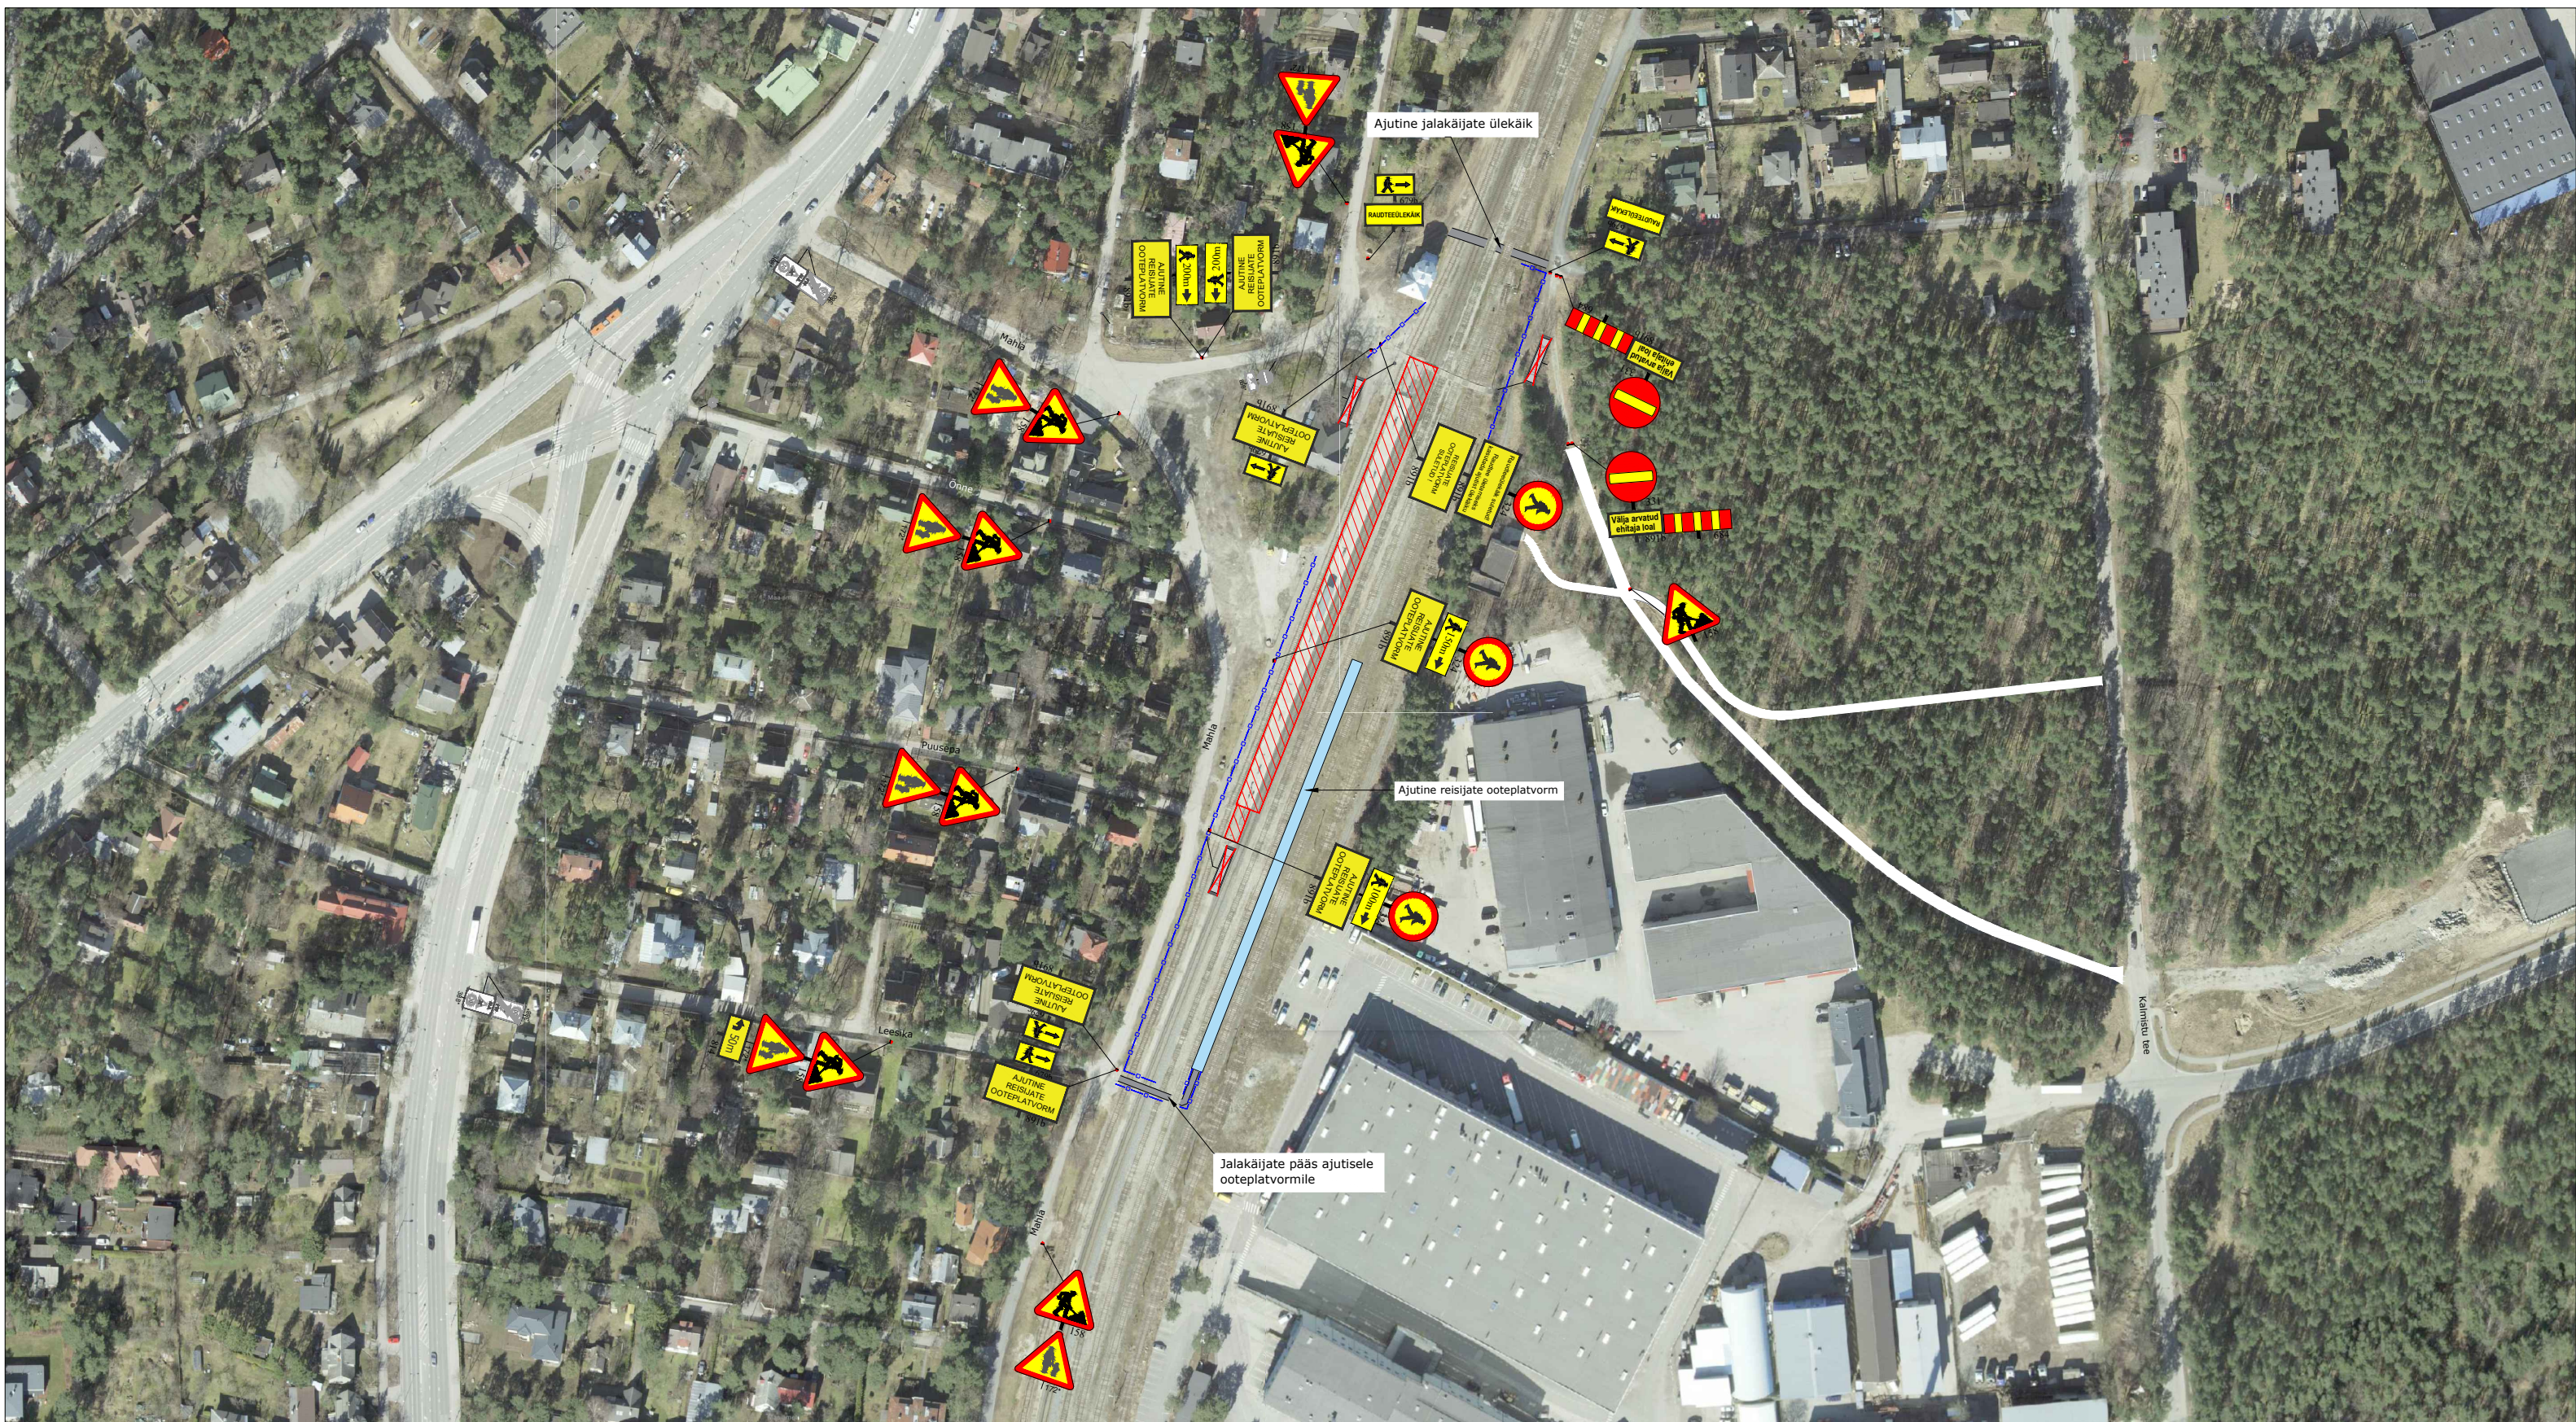


MÄRKUSED:

1. Muud olemasolevad liikluskirjed, mis lähevad vastuollu antud ajutise ehitusaegse liikluskirjega, tuleb kinni katta.
2. Vajadusel korrigeerida liikluskirje tööetapil olukorra kohaseks.
3. Vajadusel lisada objektile täiendavaid liikluskirje.
4. Ajutised ehitusaegsed liikluskirjed tuleb paigaldada nii, et nad on liiklejale üheselt mõistetavad ja arusaadavad.
5. Tagada kogu ehitustööde vältel ajutiste liikluskirjade püstiolek ja loetavus.
6. Joonist lugeda märgitud numbrite järgi.
7. Ajutise liikluskorralduse skeem kooskõlastada tee haldajaga.
8. Ajutisest liikluskorraldusest teavitada isikuid, keda sulgemine vahetult puudutab, eelkõige suletaval alal elavad elanikud ja seal asuvad ettevõtted ja asutused.

TINGMÄRGID:

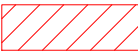

Töotsoon

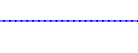

Piirdeaad



Ajutine liikluskirje post



Ajutine liikluskirje



Ol.olev liikluskirje



Ajutine liikluskirje vajadusel



Ramudden OÜ, Reg. kood 12969700
Artelli 16/18, Tallinn.
Telefon: +372 622 9530 E-post: info@ramudden.ee

Tellija KMG Inseneriehituse AS,
Jaan Valtin, 510 10 26,
jaan.valtin@kmg.ee

Cad proj. M.Velt Telefon: +372 58 700 100

Projekti nimetus: Pärnu mnt ja Viljandi mnt kergliiklustee ehitus

Kuupäev
28.04.2021

Objekti asukoht: Liiva raudteejaam, Mahla tn, Nõmme linnaosa,
Tallinn, Harjumaa

Töö nr:
ISM210209-1

Joonise nimetus: Raudteejaama ooteplatvormi sulgemine

Joonise nr.
14

Märkused: Statsionaarne kiirusepiirang antud alal on 30 km/h

Mõõtkava

Kontrollis: M. Küla Telefon: +372 52 59 728 Tegevusluba nr ELK000084