



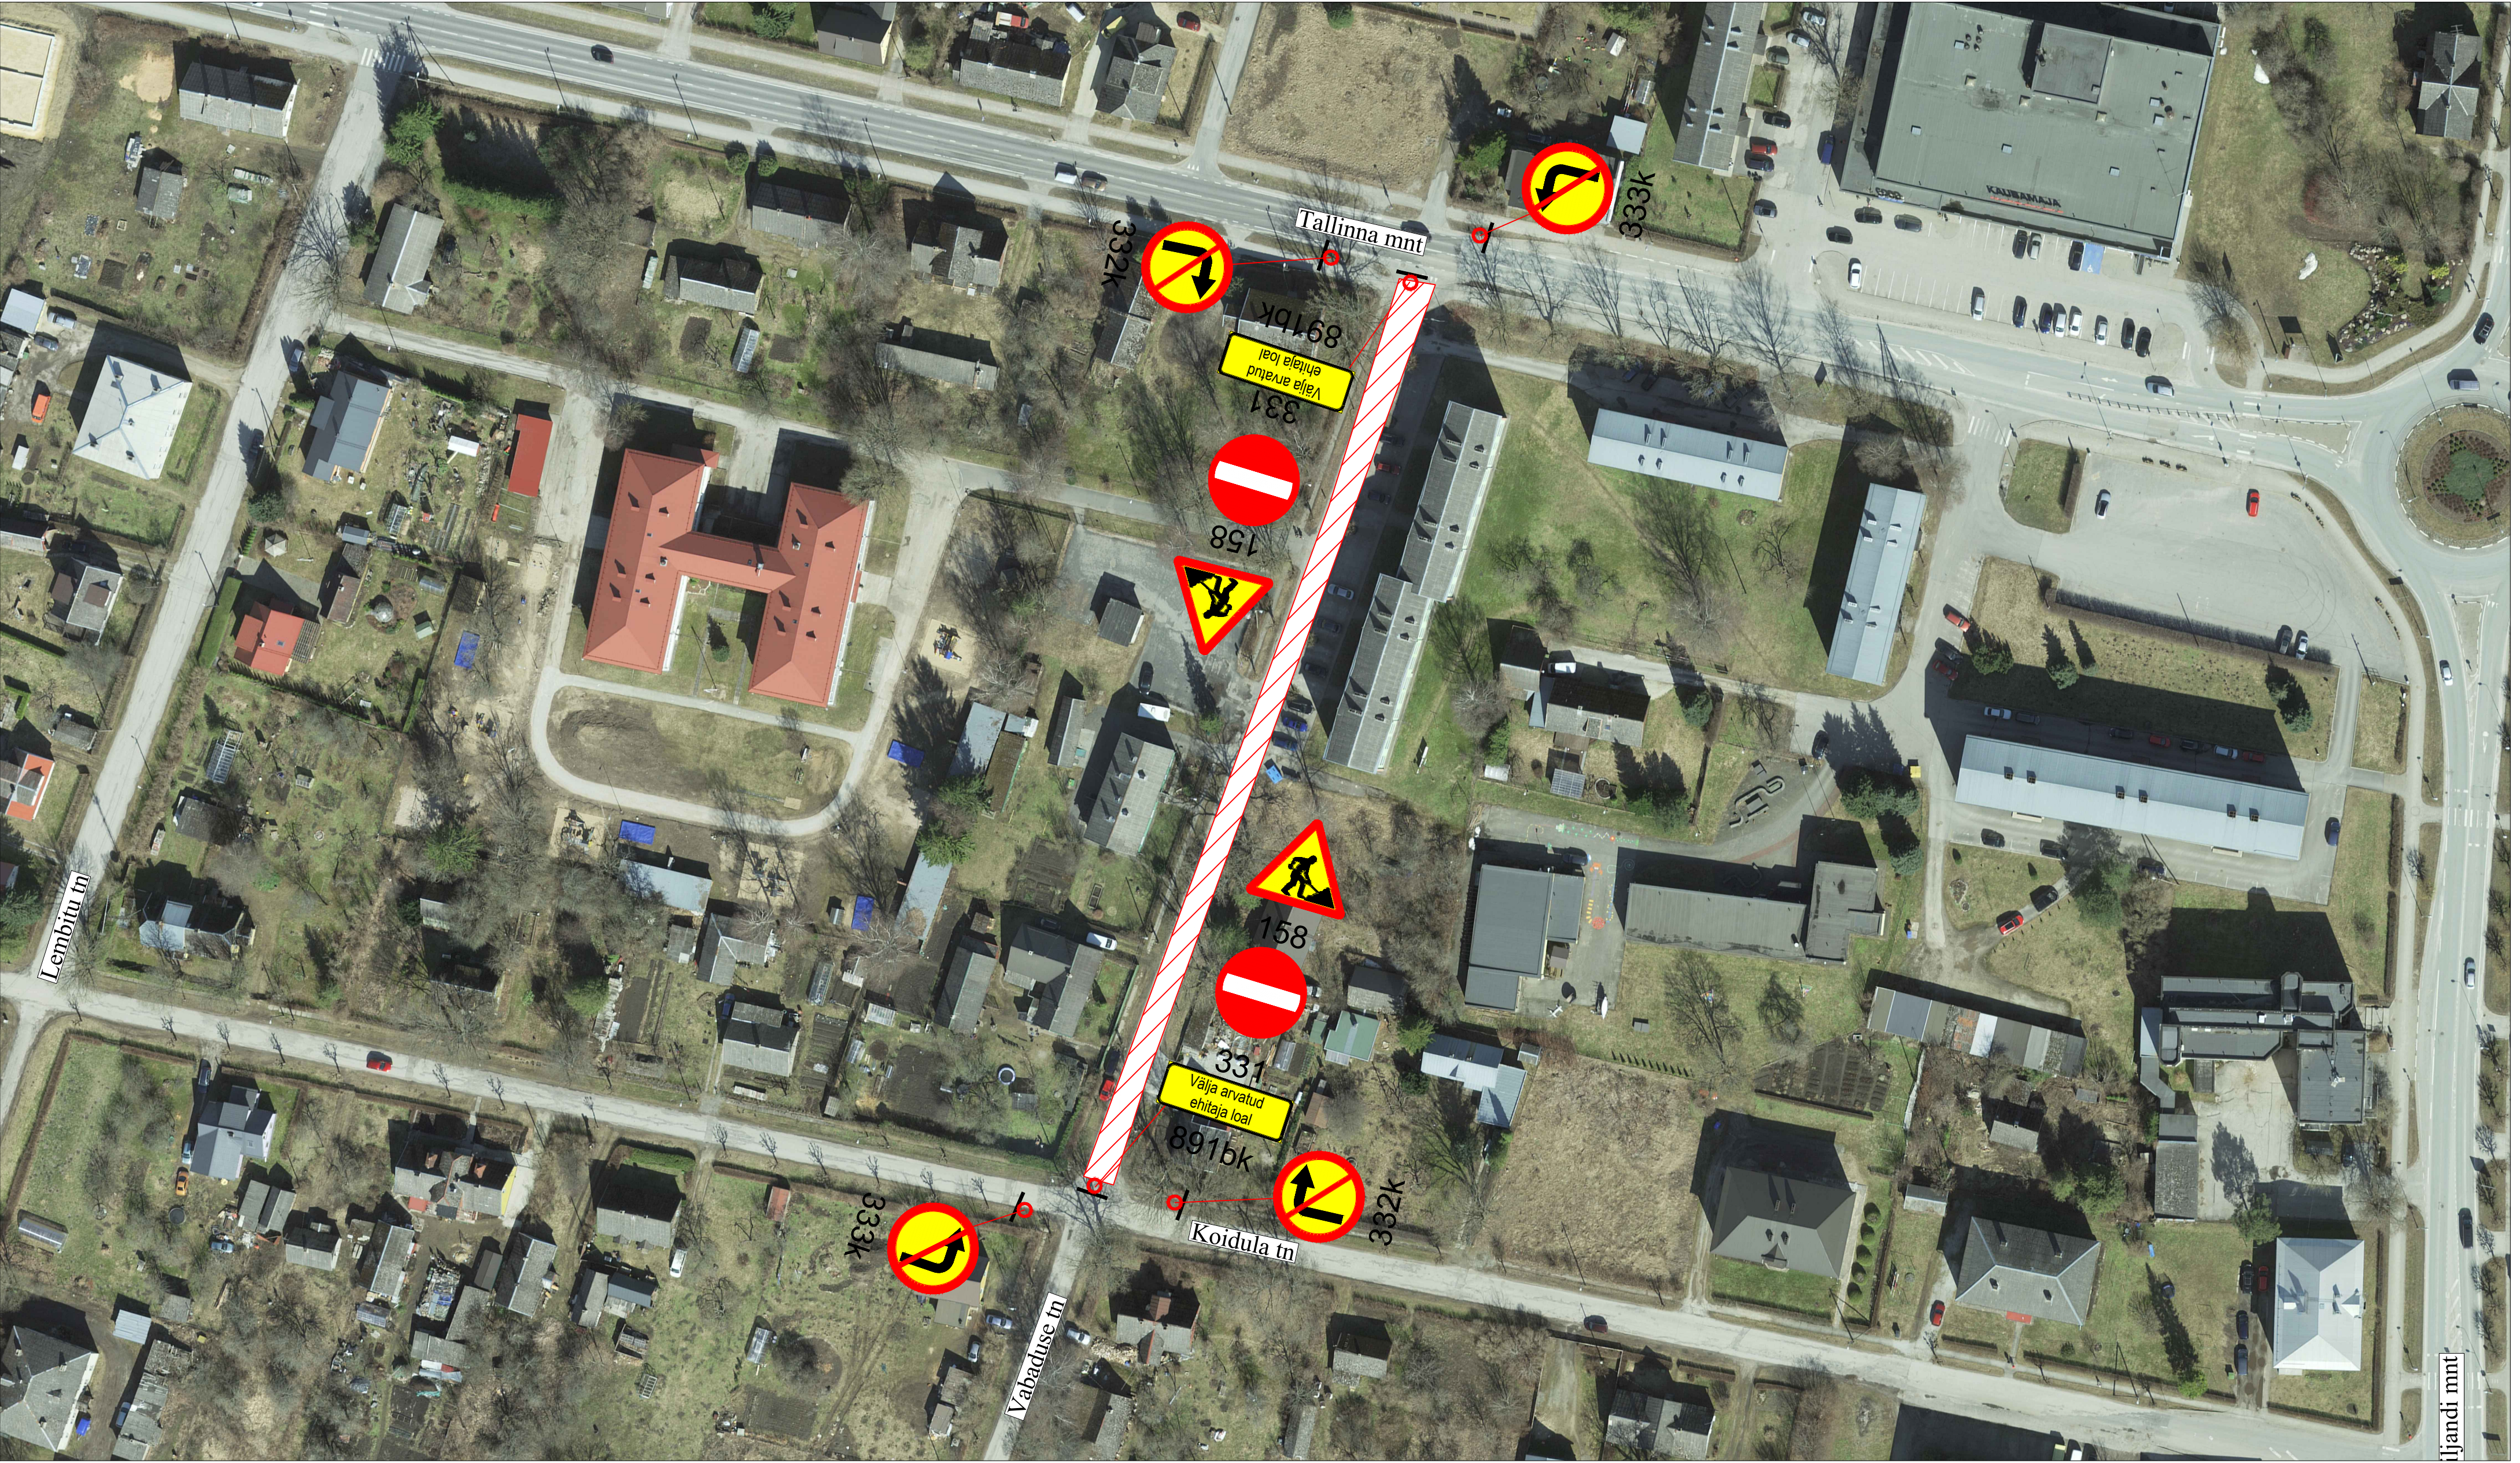

Märkused:

1. Muud olemasolevad liiklusmärgid, mis lähevad vastuollu antud ajutise ehitusaegse liiklusskeemiga, tuleb kinnikatta.
2. Vajadusel korrigeerida liiklusskeem tööetapil olukorra kohaseks.
3. Vajadusel lisada objektile täiendavaid liiklusmärke.
4. Ajutised ehitusaegsed liiklusmärgid tuleb paigaldada nii, et nad on liiklejale üheselt mõistetavad ja arusaadavad.
5. Tagada kogu ehitustööde vältel ajutiste liiklusmärkide püstiolek ja loetavus.
6. Joonist lugeda märgitud numbrite järgi.

LEPPEMÄRGID			 Turu 63, 51004, Tartu, Telefon: +372 5248 400 E-post: lõunaliiklus@gmail.com	Projekti nimetus:		Kuupäev 17.08.2023	
	Töötsoon			Paigaldatav ajutine liiklusmärk	Objekti asukoht:		Töö nr:
					Vabaduse tänav, Türi		271/23
			Olemasolev liiklusmärk	Joonis:		Joonis nr :	
		351#		Joonis: Ajutine liikluskorraldusskeem		1 - (3)	
			Koostas:	Indrek Vähi		Mõõtkava	
			Tellija: Kivipartner OÜ				

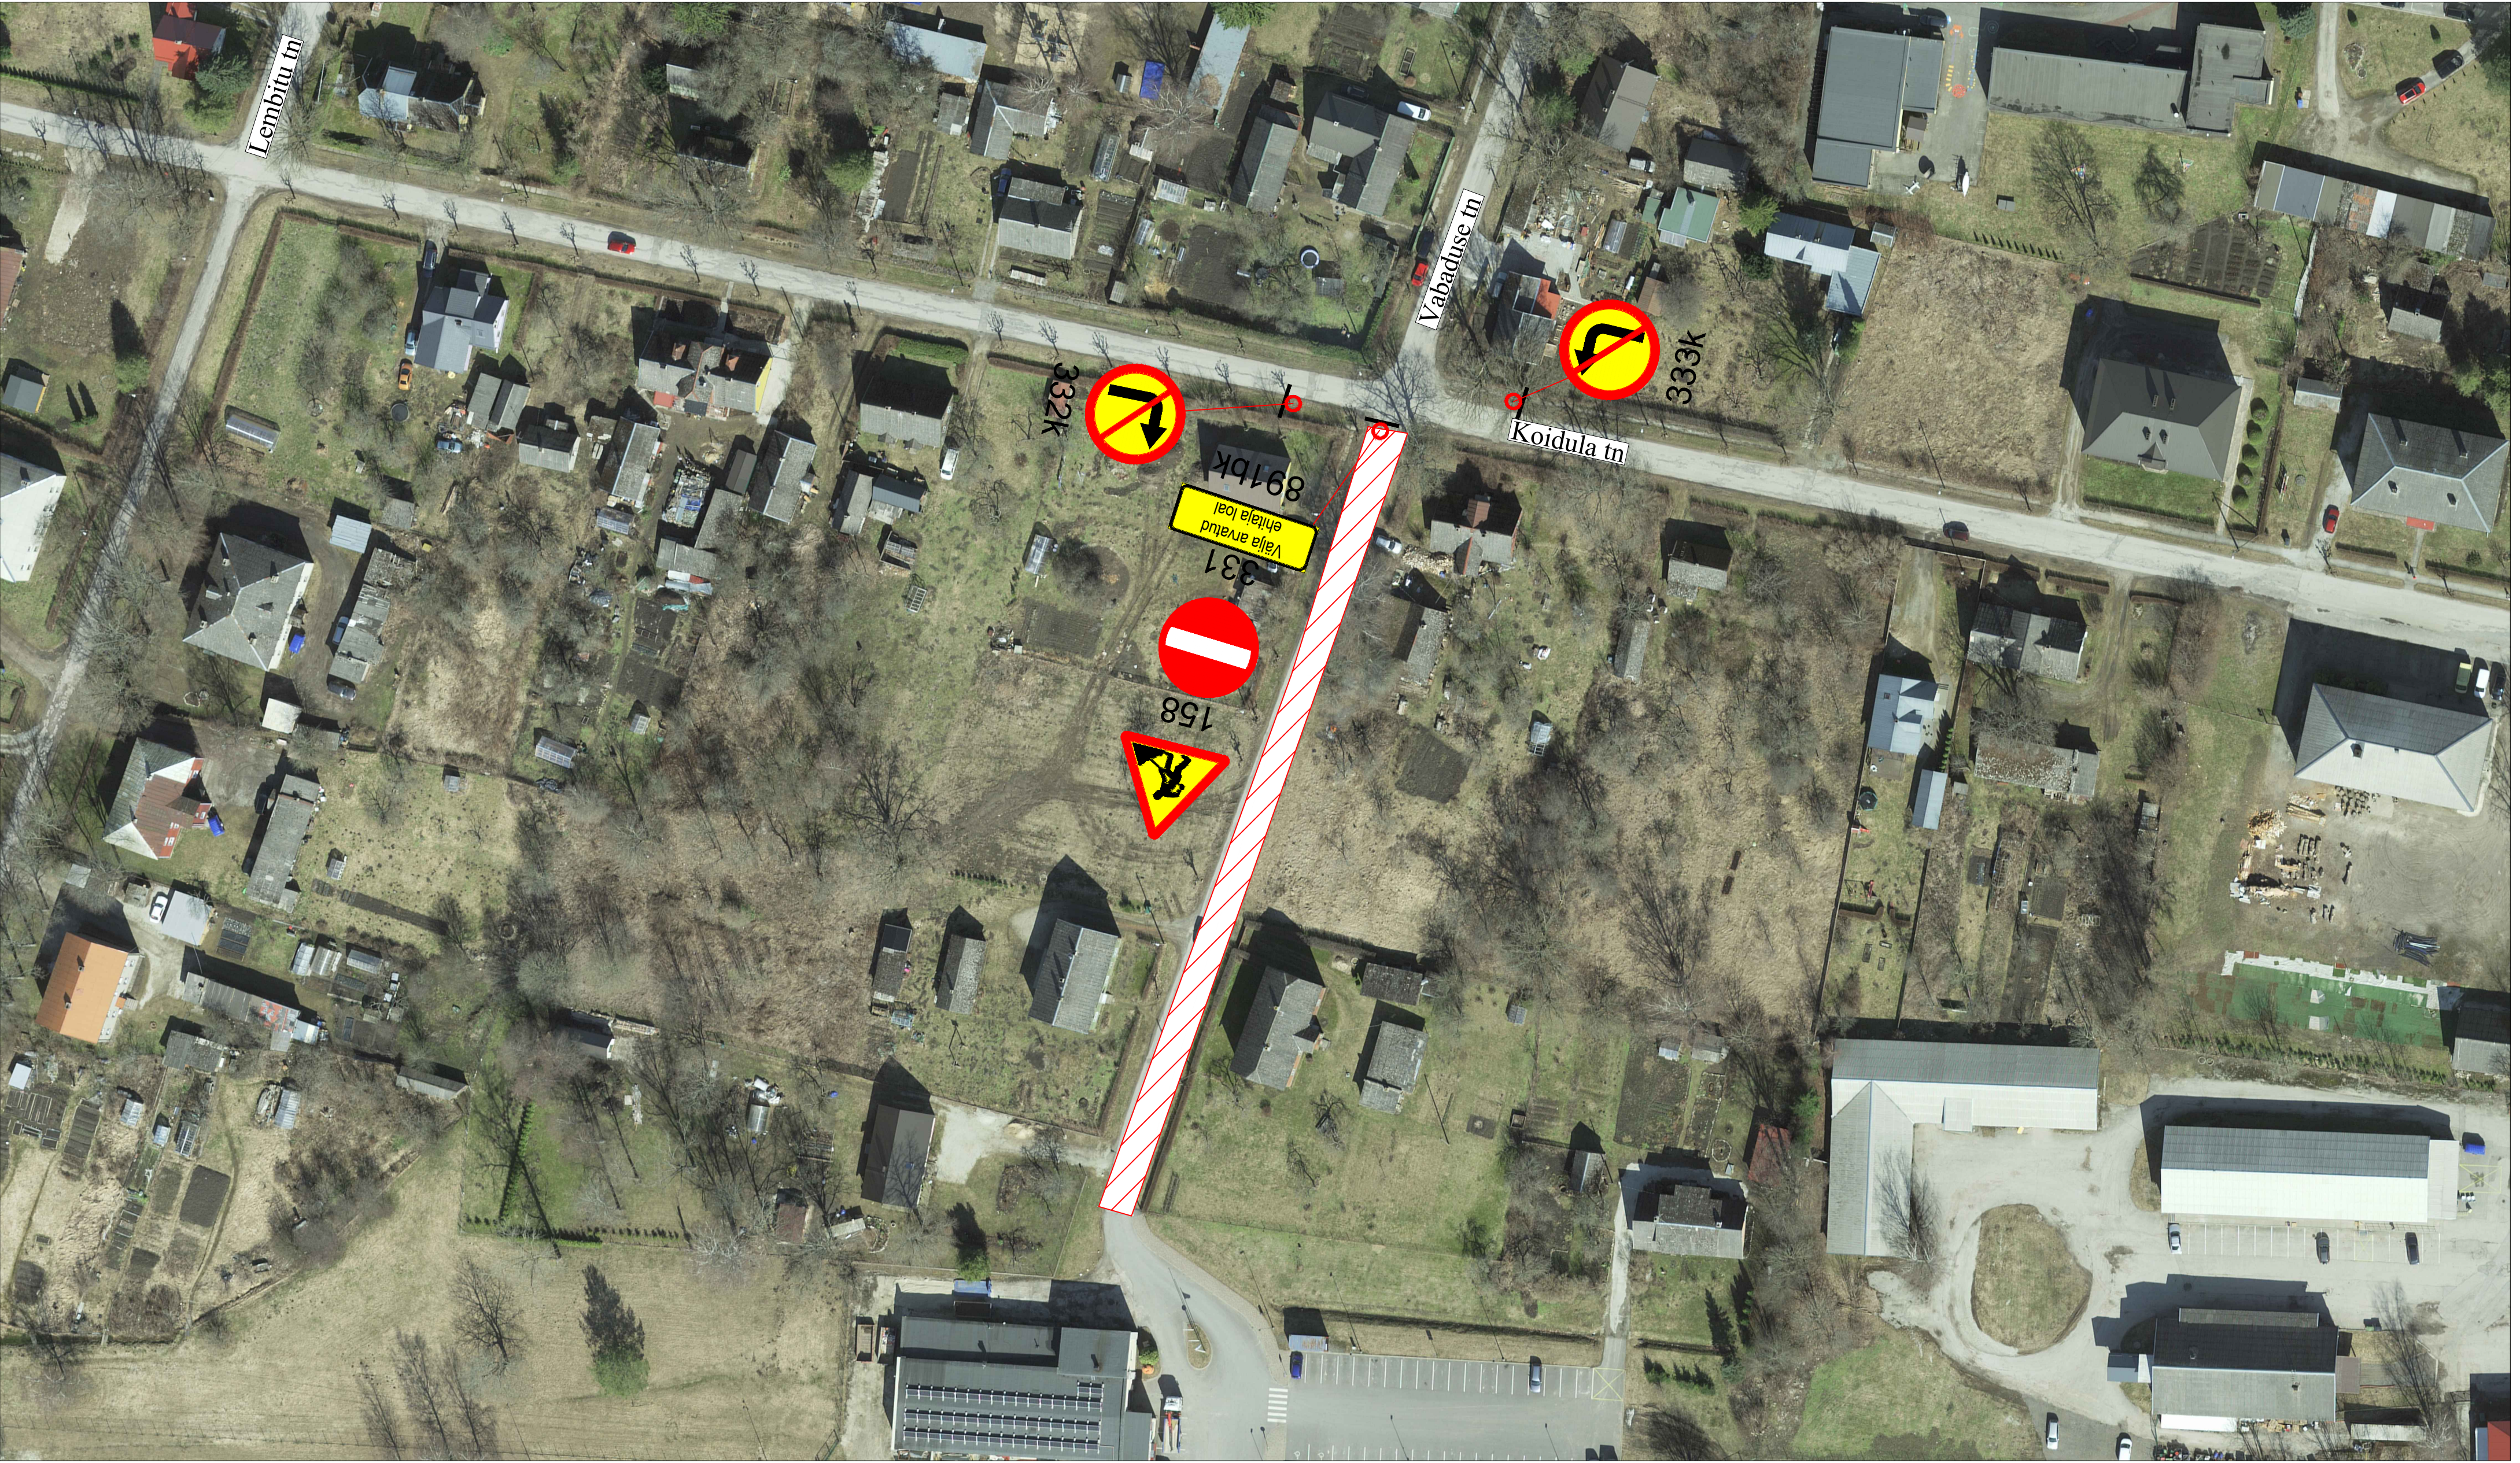

Märkused:

1. Muud olemasolevad liiklusemärgid, mis lähevad vastuollu antud ajutise ehitusajaga liikluseeskirjadega, tuleb kinnitada.
2. Vajadusel korrigeerida liikluseeskirjade etappide olukorra kohaseks.
3. Vajadusel lisada objektile täiendavaid liiklusemärgid.
4. Ajutised ehitusajaga liiklusemärgid tuleb paigaldada nii, et nad on liikluseeskirjadele üheselt mõistetavad ja arusaadavad.
5. Tagada kogu ehitustööde vältel ajutiste liiklusemärgide püstitamine ja loetavus.
6. Joonist lugeda märgitud numbrite järgi.

LEPPEMÄRGID			 Turu 63, 51004, Tartu, Telefon: +372 5248 400 E-post: lõunaliiklus@gmail.com	Projekti nimetus:		Kuupäev 17.08.2023
 Töötsoon	 Paigaldatav ajutine liiklusmärk			Objekti asukoht: Vabaduse tänav, Türi		Töö nr: 271/23
	 Olemasolev liiklusmärk			Joonis: Ajutine liikluskorralduskeem		Joonis nr : 2 - (3)
			Tellijä: Kivipartner OÜ			Mõõtkava



Märkused:

1. Muud olemasolevad liiklusemärgid, mis lähevad vastuollu antud ajutise ehitusaege liikluseemiga, tuleb kinnikatta.
2. Vajadusel korrigeerida liikluseem tööetapil olukorra kohaseks.
3. Vajadusel lisada objektile täiendavaid liiklusemärgid.
4. Ajutised ehitusaege liiklusemärgid tuleb paigaldada nii, et nad on liiklejale üheselt mõistetavad ja arusaadavad.
5. Tagada kogu ehitustööde vältel ajutiste liiklusemärgide püstiolek ja loetavus.
6. Joonist lugeda märgitud numbrite järgi.

LEPPEMÄRGID			 Turu 63, 51004, Tartu, Telefon: +372 5248 400 E-post: lõunaliiklus@gmail.com	Projekti nimetus:		Kuupäev 17.08.2023
 Töötsoon	 Paigaldatav ajutine liiklusemärk			Objekti asukoht: Vabaduse tänav, Türi		Töö nr: 271/23
	 Olemasolev liiklusemärk			Joonis: Ajutine liikluskorralduskeem		Joonis nr : 3 - (3)
			Koostas: Indrek Vähi	Joonis: Ajutine liikluskorralduskeem		Mootkava
			Tellija: Kivipartner OÜ			